

# ZMĚNA Č. 1 ÚP TĚŠOVICE

Návrh



## SEZNAM ROZVOJOVÝCH PLOCH

### Obec Těšovice

#### I. ETAPA

##### \* Zastaviteľné plochy

- Z2 – plocha bydlení mezi novostavbami v severní části obce – BV
- Z3 – plocha bydlení v severní části obce – BV
- Z4 – plocha veřejného prostranství jako místní komunikace v severovýchodní části obce – PV
- Z5 – plocha smíšená obytná na okraji historické zástavby ve východní části obce – SV
- Z6 – plocha smíšená obytná v centrální části obce – SV
- Z7 – plocha občanského vybavení jako dům s pečovatelskou službou – OV
- Z8 – plocha bydlení jako dostavba západní části obce – BV

##### \* Plochy přestavby

- P2 – plocha občanského vybavení jako přestavba nevyužívaného obecního parku severně od OÚ – OS
- P4 – plocha veřejného prostranství jako rozšíření místní komunikace v zahrádkové osadě – PV

#### II. ETAPA

##### \* Zastaviteľné plochy

- Z12 – plocha bydlení ve východní části obce – BV

##### \* Plochy přestavby

- P5 – plocha bydlení jako přestavba zahrádkové osady – BV

## SEZNAM ÚZEMNÍCH REZERV

- R1 – územní rezerva pro bydlení ve východní části obce Těšovice – BV

## ZMĚNY V ÚZEMÍ

* Změna označení ploch změn a územních rezerv	
původní označení	nové označení
Z1	Z1
Z2 - Z8	Z9, Z11, Z13
Z9, Z11, Z15	Z9, Z11, Z13
Z12	Z16 - Z22, Z25
P1, P3	P1, P8
P2	
P4	
P5	
K1	K1
R1	
R2	

## SEZNAM ROZVOJOVÝCH PLOCH

### Obec Těšovice

#### \* Zastaviteľné plochy

- Z.1 - plocha zeleně jako rozšíření parku u dětského hřiště v severní části obce - ZP
- Z.9 - plocha zeleně jako oddychový park v západní části obce - ZP
- Z.11 - plocha dopravy jako místní silniční komunikace v jihovýchodní části obce - DS
- Z.15 - plocha dopravy jako místní obslužná komunikace v severní části zahrádkářské osady - DS
- Z.16 - plocha bydlení v centru obce - BV
- Z.17 - plocha dopravy pro parkoviště a chodník - DS
- Z.18 - plocha zeleně na západním okraji obce - ZU
- Z.19 - plocha zeleně v údolní nivě toku s retenčními nádržemi - ZX
- Z.20 - plocha bydlení ve východní části obce - BV
- Z.21 - plocha smíšená obytná ve východní části obce - SM
- Z.22 - plocha zelená na jihovýchodním okraji obce - ZP
- Z.25 - plocha dopravy pro parkoviště u lesa - DS

#### \* Plochy přestavby

- P.1 - plocha zeleně s ochranou a izolační funkcí jako sanace části areálu ČOV - ZO
- P.3 - plocha smíšená obytná jako přestavba objektu drobné výroby u OÚ - SM
- P.6 - plocha rekreace jako přestavba východní zahrádkářské osady - RI
- P.7 - plochy bydlení v údolní nivě jako přestavba zeleně a rekreace - BV
- P.8 - plocha rekreace jako přestavba centrální zahrádkářské osady - RI
- P.9 - plocha rekreace jako přestavba jižní zahrádkářské osady - RI
- P.10 - plocha bydlení jako přestavba rekreace u garáží - BV
- P.11 - plocha rekreace jako přestavba zeleně v údolní nivě - RI
- P.12 - plocha veřejného prostranství pro prodloužení místní komunikace - PU
- P.13 - plocha dopravy pro rozšíření místní komunikace mezi zahrádkářskými osadami - DS

#### \* Plochy změn v krajině

- K.1 - změna orné půdy na TTP a dosadba mimolesní zeleně jako založení prvku ÚSES - LBK.1 - MU.zp

## SEZNAM ÚZEMNÍCH REZERV

- R2 – územní rezerva pro bydlení v jihovýchodní části obce Těšovice - BV

## LEGENDA

HRANICE ŘEŠENÉHO ÚZEMÍ
HRANICE KATASTRÁLNU ÚZEMÍ
HRANICE ZASTAVENÉHO ÚZEMÍ K 15.01.2024
HRANICE ZASTAVITELNÝCH PLOCH
HRANICE PLOCH PŘESTAVBY
HRANICE PLOCH ZMĚN V KRAJINĚ
ÚZEMNÍ REZERVA

## VYBRANÁ VEŘEJNĚ PROSPĚŠNÁ OPATŘENÍ

plochy stabilizované	návrh
	založení prvku ÚSES

## PRVKY FYZICKÉ GEOGRAFIE

tvrz travní porost
--------------------

## REKREAČNÍ VYUŽITÍ ÚZEMÍ

rekreace individuální
zeleň všeobecná
zeleň - parky a parkově upravené plochy
zeleň jiná

## PROSTUPNOST KRAJINY

doprava silniční
veřejná prostranství všeobecná

## \* JEVY RUŠENÉ




- hranice zastavěného území k 31.01.2014
- plochy změn
- územní rezervy

## Rekreační využití území:

občanské vybavení - veřejná infrastruktura
občanské vybavení - tělovýchovná a sportovní zařízení
veřejná prostranství - se specifickým využitím - veřejná zeleň - ochranná a izolační zeleň
veřejná prostranství - veřejná zeleň - parky

## Prostupnost krajiny:

účelové komunikace - polní, lesní a pěší cesty
--

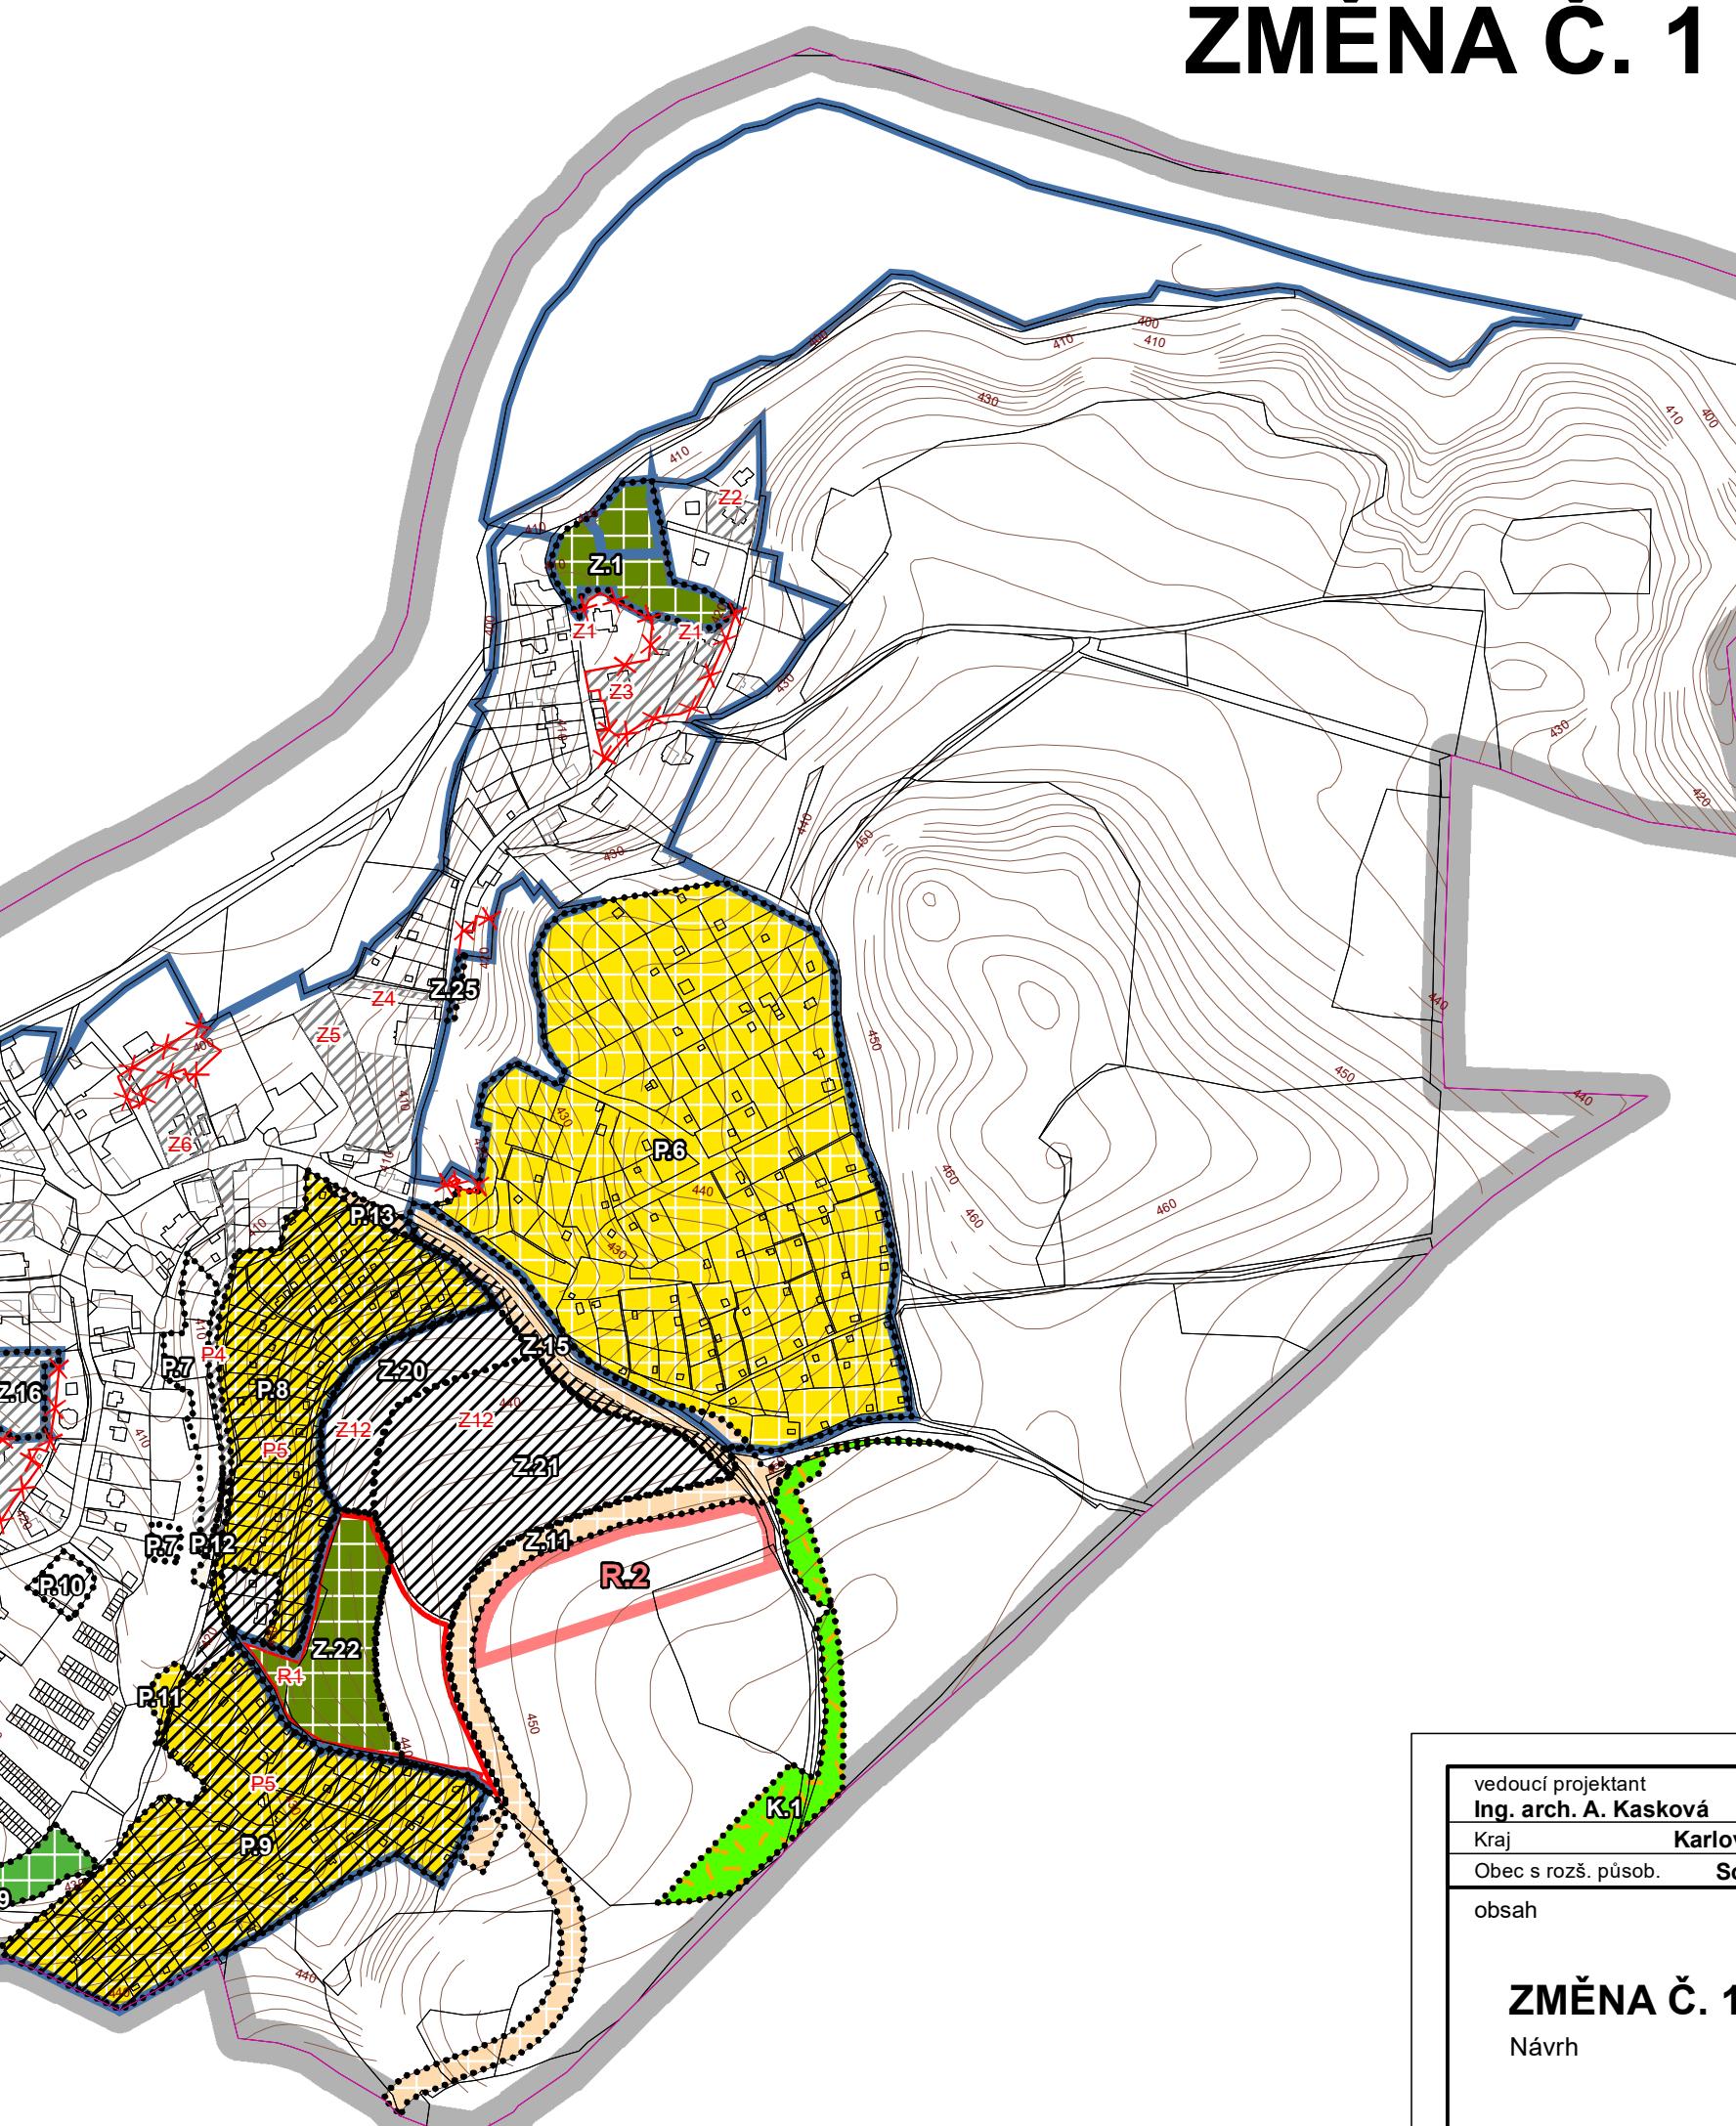

vedoucí projektant Ing. arch. A. Kasková	odpovědný projektant Ing. arch. A. Kasková	kreslil I. Jatiová
Kraj Karlovarský	Obec Těšovice	
Obec s roz. působ. Sokolov	Pofizovatel OÚ Těšovice	
datum III./2025	stupeň etapa I.a - úprava	
obsah		
výkres číslo 2306 - I.a		
měřítko 1:5 000		

## ZMĚNA Č. 1 ÚP TĚŠOVICE

Návrh

Výkres koncepce uspořádání krajiny